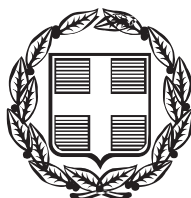


ΕΦΗΜΕΡΙΣ ΤΗΣ ΚΥΒΕΡΝΗΣΕΩΣ

ΤΗΣ ΕΛΛΗΝΙΚΗΣ ΔΗΜΟΚΡΑΤΙΑΣ

ΤΕΥΧΟΣ ΤΕΤΑΡΤΟ **Αρ. Φύλλου 818**

18 Σεπτεμβρίου 2006

ΠΕΡΙΕΧΟΜΕΝΑ

ΑΠΟΦΑΣΕΙΣ

ΑΠΟΦΑΣΕΙΣ

Αριθμ. 6531 (1)

Κήρυξη αναδασωτέας έκτασης εμβαδού 1950 τ.μ. στη θέση «Άγιος Σουλάς» του Δημοτικού Διαμερίσματος Σορωνής, Δήμου Καμείρου, Νήσου Ρόδου, Νομού Δωδεκανήσου.

Ο ΓΕΝΙΚΟΣ ΓΡΑΜΜΑΤΕΑΣ
ΠΕΡΙΦΕΡΕΙΑΣ ΝΟΤΙΟΥ ΑΙΓΑΙΟΥ

Έχοντας υπόψη:

1. Τις διατάξεις του ν. 3200/1955 «περί διοικητικής αποκέντρωσης, όπως τροποποιήθηκε και συμπληρώθηκε μεταγενέστερα με το ν.δ. 532/1970.

2. Τις διατάξεις του άρθρου 7 του ν. 2503/1997 «Διοίκηση, οργάνωση, στελέχωση της Περιφέρειας κ.λ.π.».

3. Τις διατάξεις του άρθρου 117 παρ. 3 του Συντάγματος.

4. Τις διατάξεις του ν. 998/1979 «Περί προστασίας των Δασών κ.λ.π.» και ειδικότερα: α) του άρθρου 41 παρ. 1 και β) του άρθρου 38 παρ. 1.

5. Τις διαταγές του Υπουργείου Γεωργίας:
α) 160417/1180/8.7.191980 και β) 182447/3049/24.9.1980.

6. Την από 2.3.2006 έκθεση αυτοψίας και πρόταση του Δασολόγου Παπακωνσταντίνου Σπυρίδωνα με την οποία προτείνεται η κήρυξη της έκτασης που αναφέρεται στο θέμα ως αναδασωτέας.


7. Την υπ' αριθμ. 1278/11.8.2006 Εισήγηση της Δ/νσης Δασών Δωδ/νήσου για κήρυξη της δασικής έκτασης αναδασωτέας, αποφασίζουμε:

Κηρύσσουμε αναδασωτέα, με σκοπό την διατήρηση του χαρακτήρα του Δάσους και την αποκατάσταση της βλάστησης με φυσική αναγέννηση, η οποία καταστράφηκε από εκχέρσωση κατά το χρονικό διάστημα πριν το έτος 1980, έκταση εμβαδού 1950 τ.μ. που βρίσκεται στη θέση «Άγιος Σουλάς» του Δημ. Διαμερίσματος Σορωνής, του Δήμου Καμείρου, της Νήσου Ρόδου, αποτελεί τμήμα των ΚΜ 1640Α και 1641Α γαιών Σορωνής, αμφότερες ιδιοκτησίας Ελληνικού Δημοσίου και απεικονίζεται με τα στοιχεία (Θ, Ι, Κ, Κ΄, Λ, Ξ, Ο, Π, Π΄, Ρ, Σ, Τ, Υ, Θ) στο τοπογραφικό διάγραμμα που επισυνάπτεται και το οποίο αποτελεί αναπόσπαστο μέρος της παρούσας.

Η απόφαση αυτή να δημοσιευθεί στην Εφημερίδα της Κυβερνήσεως.

Ρόδος, 14 Αυγούστου 2006

Ο Γενικός Γραμματέας Περιφέρειας
ΧΑΡΑΛΑΜΠΟΣ ΚΟΚΚΙΝΟΣ

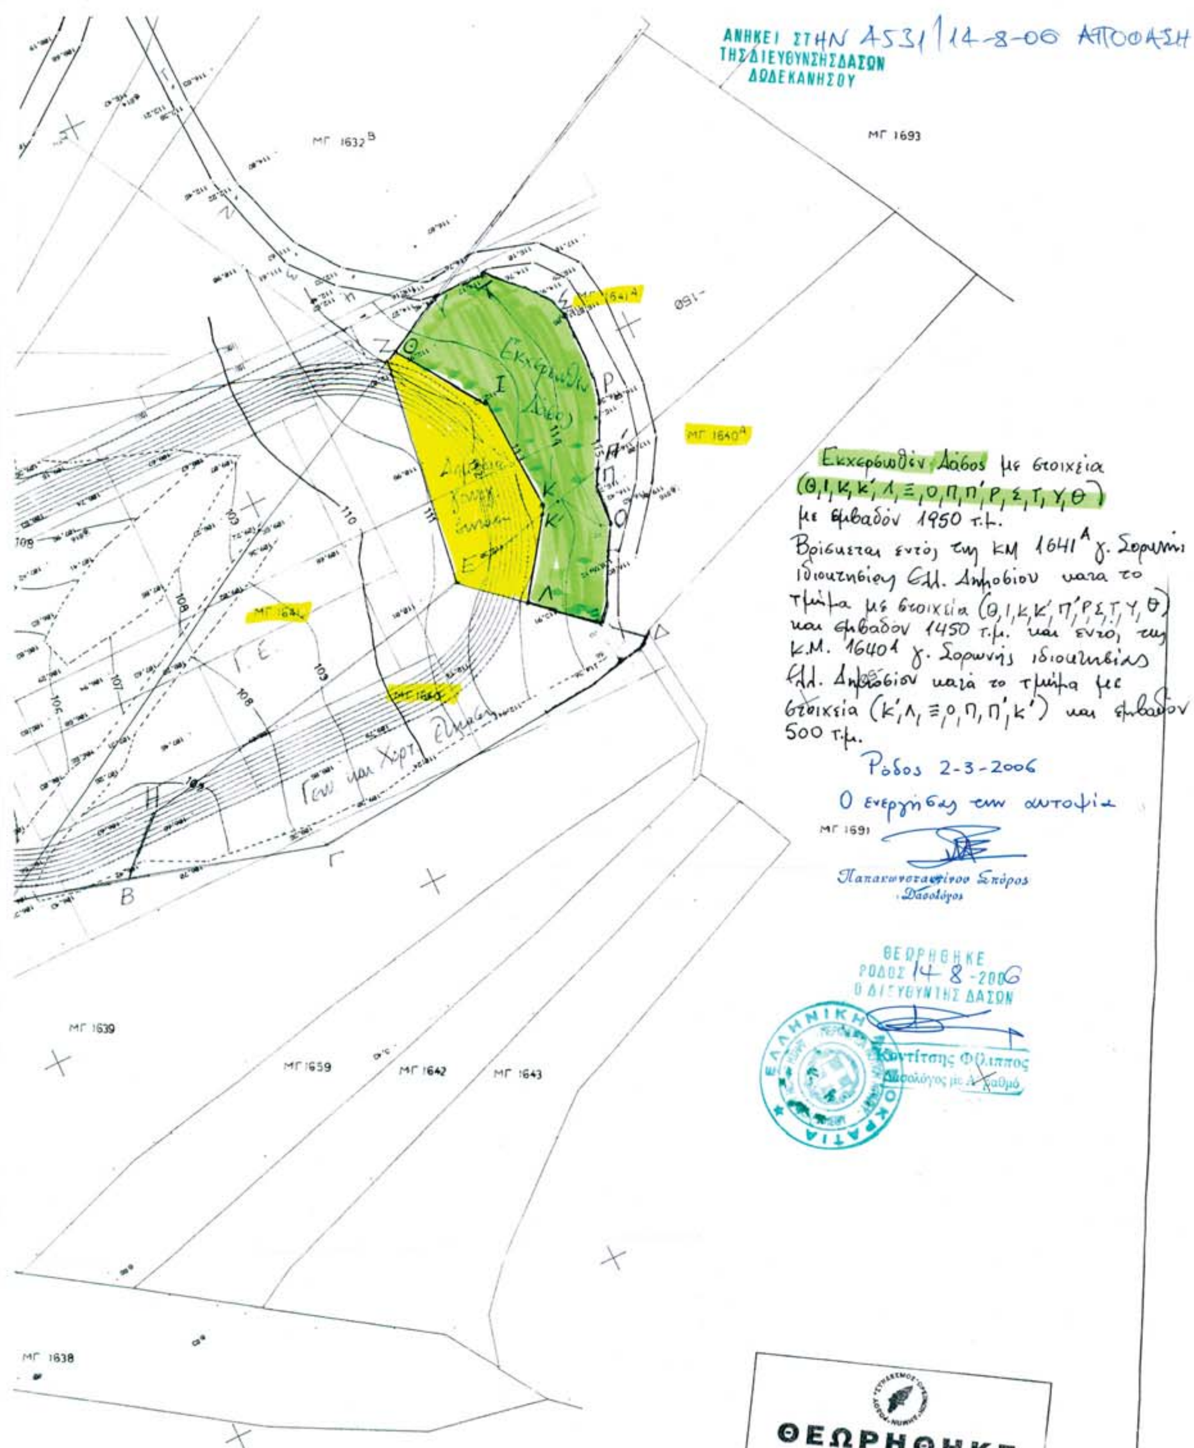

ΘΕΩΡΗΘΗΚΕ
την 14. 7. 05
Ο Προϊστάμενος
Θεοδόσης ΚΟΛΙΑΔΗΣ
Πολιτικός Μηχανικός
ΠΕ3 με Α' Βαθμό

ΡΟΔΟΣ Σεπτέμβρης 1993
Ο ΜΗΧΑΝΙΚΟΣ

ΕΘΝΙΚΟ ΤΥΠΟΓΡΑΦΕΙΟ
Για τεχνικούς λόγους στο σχεδιάγραμμα έγινε σμίκρυνση κατά ποσοστό 55 %

Αριθ. Οικ. 14646 (2)

Καθορισμός των οριογραμμών του ρέματος στην θέση «ΞΥΛΑ ΣΤΑΥΡΩΤΗΣ» Δήμου Κέας της νήσου Κέας Νομού Κυκλάδων, προ της ιδιοκτησίας Διαμαντή Πατέρα.

Ο ΓΕΝΙΚΟΣ ΓΡΑΜΜΑΤΕΑΣ
ΠΕΡΙΦΕΡΕΙΑΣ ΝΟΤΙΟΥ ΑΙΓΑΙΟΥ

Έχοντας υπόψη:

1. Τις διατάξεις του άρθρου 8 του ν. 3200/1955 «διοικητική αποκέντρωση».

2. Τις διατάξεις του ν. 3010/2002 (ΦΕΚ 91/Α΄/25.4.2002), «Εναρμόνιση του ν. 1650/1986 με τις οδηγίες 97/11 Ε.Ε. και 98/61 Ε.Ε. και ειδικότερα τις διατάξεις του άρθρου 5 αυτού «Διαδικασία οριοθέτησης και ρυθμίσεις θεμάτων για τα υδατορέματα».

3. Τις διατάξεις της με υπ' αριθμ. 3046/304/30.1.1988 απόφασης του Αναπληρωτή Υπουργού ΠΕΧΩΔΕ «Κτιριοδομικός Κανονισμός» και ειδικότερα τις διατάξεις του άρθρου 6 αυτής, «Δόμηση κοντά σε ρέματα», όπως ισχύει.

4. Τις οικείες διατάξεις του ν. 2503/1997 (ΦΕΚ 107 Α΄/30.5.1997) «Διοίκηση, Οργάνωση, Στελέχωση της Περιφέρειας, ρύθμιση θεμάτων για την Τοπική Αυτοδιοίκηση και άλλων διατάξεων».

5. Τις οικείες διατάξεις του ν. 2508/1997 (ΦΕΚ 124 Α΄/13.6.1997) «Βιώσιμη οικιστική ανάπτυξη των πόλεων και οικισμών της χώρας και άλλων διατάξεων».

6. Τις οικείες διατάξεις του ν. 2690/1999 (ΦΕΚ 45 Α΄/9.3.1999) «Κύρωση του κώδικα διοικητικής διαδικασίας».

7. Το υπ' αριθμ. Τ.Υ. 3190/30.6.2006 έγγραφο της Δ/νσης Τεχνικών Υπηρεσιών της Νομ. Αυτοδιοίκησης Κυκλάδων με το οποίο διαβιβάστηκε φάκελος μελέτης στην Δ/νση ΠΕ.ΧΩ. Νοτίου Αιγαίου καθορισμού των οριογραμμών του ρέματος με θεωρημένα το τοπογραφικό διάγραμμα στο οποίο χαράσσονται τα όρια αυτού καθώς και την τεχνική έκθεση με τους υδραυλικούς υπολογισμούς για το ρέμα, που βρίσκεται στην θέση «ΞΥΛΑ ΣΤΑΥΡΩΤΗΣ» Δήμου Κέας νήσου Κέας του Νομού Κυκλάδων, προ της ιδιοκτησίας Διαμαντή Πατέρα.

8. Την υπ' αριθμ. 35/2006 απόφαση του Δημοτικού Συμβουλίου Δήμου Κέας σύμφωνα με την οποία το Δ.Σ. αποφασίζει ότι «γνωμοδοτεί θετικά», υπέρ της οριοθέτησης του ρέματος στην ευρύτερη περιοχή «ΞΥΛΑ ΣΤΑΥΡΩΤΗΣ» του Δήμου Κέας, στη θέση ΜΕΛΙΣΣΑΚΙ, ιδιοκτησίας Διαμαντή Πατέρα, σύμφωνα με τη μελέτη οριοθέτησης, όπως αυτή αποτυπώνεται στο συνημμένο τοπογραφικό διάγραμμα του Τοπογραφικού Μηχανικού Εμμανουήλ Βαρσάμη, αφού (στην ίδια απόφαση) προηγουμένως είχε αποδεχθεί και εγκρίνει τη μελέτη αυτή οριοθέτησης όπως ήταν ελεγμένη και θεωρημένη από την Δ/νση Τεχν. Υπηρεσιών της Ν. Α. Κυκλάδων.

9. Το υπ' αριθμ. 13960/8.8.2006 έγγραφο της Δ/νσης Δημοσίων Έργων της Περιφέρειας Ν. Αιγαίου, δια του οποίου γίνεται δεκτή η Υδραυλική μελέτη κατόπιν του υπ' αριθμ. 11565/6.7.2006 εγγράφου της Δ/νσης ΠΕ.ΧΩ. με το οποίο διαβιβάσθηκε η Υδραυλική μελέτη για έλεγχο.

10. Το φάκελο της μελέτης ο οποίος περιέχει Τοπογραφικό Διάγραμμα, Υδραυλική μελέτη, Τεχνική Έκθεση κ.λπ. που διαβιβάστηκε στην Δ/νση ΠΕ.ΧΩ. Νοτίου Αιγαίου.

11. Το γεγονός ότι με την απόφαση αυτή δεν προκαλείται δαπάνη σε βάρος του προϋπολογισμού του Δημοσίου και του Δήμου Κέας, αποφασίζουμε:

ΕΠΙΚΥΡΩΝΟΥΜΕ την θεωρημένη στις 27.3.2006 από την Δ/νση Τεχνικών Υπηρεσιών της Νομαρχιακής Αυτοδιοίκησης Κυκλάδων έκθεση καθορισμού των οριογραμμών του υδατορέματος στη θέση «ΞΥΛΑ ΣΤΑΥΡΩΤΗΣ» (νήσου Κέας) ήτοι των πολυγωνικών γραμμών εκατέρωθεν της βαθιάς γραμμής αυτού, που βρίσκεται στην περιοχή «ΞΥΛΑ ΣΤΑΥΡΩΤΗΣ» Δήμου Κέας (προ της ιδιοκτησίας Διαμαντή Πατέρα) της νήσου Κέας του Νομού Κυκλάδων έτσι όπως σημειώνεται με κόκκινο χρώμα η πολυγωνική γραμμή A1, B1, C1, D1, E1, F1, G1, H1, I1, J1, K1 στη μια όχθη και με A2, B2, C2, D2, E2, F2, G2, H2, I2, J2, K2 στην απέναντι της, (τα σημεία της οποίας είναι εξαρτημένα από το Εθνικό Τριγωνομετρικό Δίκτυο) επί του τοπογραφικού Διαγράμματος που υπογράφεται από τον Εμμανουήλ Γ. ΒΑΡΣΑΜΗ Αγρ. Τοπογράφο Μηχανικό.

Η απόφαση αυτή ισχύει από τη δημοσιεύσή της στην Εφημερίδα της Κυβερνήσεως.

Η απόφαση αυτή να δημοσιευθεί στην Εφημερίδα της Κυβερνήσεως μαζί με το Τοπογραφικό Διάγραμμα.

Ερμούπολη, 24 Αυγούστου 2006

Ο Γενικός Γραμματέας Περιφέρειας
ΧΑΡΑΛΑΜΠΟΣ ΚΟΚΚΙΝΟΣ

ΕΡΓΟΔΟΤΗΣ	ΔΙΑΜΑΝΤΗΣ ΠΑΤΕΡΑΣ
ΕΡΓΟ	ΜΕΛΕΤΗ ΟΡΙΟΘΕΤΗΣΗΣ ΡΕΜΑΤΟΣ
ΘΕΣΗ	"ΞΥΛΑ ΣΤΑΥΡΩΤΗΣ" ν. ΚΕΑΣ
ΜΕΛΕΤΗΤΗΣ	ΒΑΡΣΑΜΗΣ ΕΜΜΑΝΟΥΗΛ
θεμα σχεδιου: ΤΟΠΟΓΡΑΦΙΚΟ ΔΙΑΓΡΑΜΜΑ ΟΡΙΟΘΕΤΗΣΗΣ ΡΕΜΑΤΟΣ	αριθμ. σχεδ. ΤΟΠ/ΟΡΙΟΘ
ΚΛΙΜΑΚΑ	1:500
ΧΡΟΝΟΣ ΜΕΛΕΤΗΣ	ΙΟΥΛΙΟΣ 2005

ΟΡΙΟΘΕΤΗΣΗ ΡΕΜΑΤΟΣ Ν.3010/2002

ΙΔΙΟΚΤΗΣΙΑΣ: ΔΙΑΜΑΝΤΗ ΠΑΤΕΡΑ

ΠΕΡΙΟΧΗ: ΞΥΛΑ ΣΤΑΥΡΩΤΗΣ

ΔΙΟΙΝ. ΔΙΑΜ: ΠΕΡΙΦΕΡΕΙΑ ...ΟΡΗΣΣΙΑΣ ΔΗΜΟΥ ΚΕΑΣ

...ΟΥ ΚΕΑΣ Ν. ΚΥΚΛΑΔΩΝ

ΕΜΜΑΝΟΥΗΛ Γ. ΒΑΡΣΑΜΗΣ
ΔΙΠΛ. ΑΓΡ. & ΤΟΠΟΓΡΑΦΟΣ ΜΗΧΑΝΙΚΟΣ
ΕΘΝΙΚΟΥ ΜΕΤΣΟΒΙΟΥ ΠΟΛΥΤΕΧΝΕΙΟΥ
ΜΕΛΟΣ Τ.Ε.Ε. ΑΡΙΘΜΟΣ ΜΗΤΡΩΟΥ 45439
ΗΡΩΔΟΥ ΑΤΤΙΚΟΥ 6 ΧΑΛΑΝΔΡΙ - ΤΗΛ. 6834931
ΑΦΜ. 029604208 - ΔΟΥ ΧΑΛΑΝΔΡΙΟΥ

ΕΛΕΓΧΘΗΚΕ

ΘΕΩΡΗΘΗΚΕ

ΕΘΕΩΡΗΘΗ

ΤΟ ΠΑΡΟΝ ΣΥΝΟΔΕΥΕΙ ΤΗΝ ΜΕ ΑΡΙΘ. ΠΡΩΤ. Δ.Π. οικ. 14646/24-8-2006 ΑΠΟΦΑΣΗ ΤΗΣ Δ/ΝΣΗΣ ΠΕΧΩ. ΝΟΤΙΟΥ ΑΙΓΑΙΟΥ

ΕΘΝΙΚΟ ΤΥΠΟΓΡΑΦΕΙΟ
Για τεχνικούς λόγους στο σχεδιάγραμμα έγινε σμίκρυνση κατά ποσοστό 31 %

ΙΔΙΟΚΤΗΣΙΑ ΑΝΝΑΙΔΟΣ ΘΕΟΔΩΡΑΚΗ, ΒΑΡΒΑΡΑΣ ΘΕΟΔΩΡΑΚΗ, ΕΛΕΝΗΣ ΘΕΟΔΩΡΑΚΗ, ΕΥΤΥΧΙΑΣ ΘΕΟΔΩΡΑΚΗ

ΙΔΙΟΚΤΗΣΙΑ ΔΙΑΜΑΝΤΗ

ΠΙΝΑΚΑΣ ΣΥΝΤΕΤΑΓΜΕΝΩΝ ΚΟΡΥΦΩΝ ΥΔΑΤΟΡΕΜΑΤΟΣ

Αριθ. 6713 (3)

Τροποποίηση όρων δόμησης στην οδό Λέοντος Σοφού στο Ο.Τ.2 στη συνοικία «Μοσχάτο» Δήμου Βόλου, Νομού Μαγνησίας.

Ο ΝΟΜΑΡΧΗΣ ΜΑΓΝΗΣΙΑΣ

Έχοντας υπόψη:

1. Τις διατάξεις των άρθρων 3 και 70 του ν.δ. της 17.7.1923 (ΦΕΚ 228 Α΄) «περί σχεδίων πόλεων κ.λπ.», όπως τροποποιήθηκε και συμπληρώθηκε μεταγενέστερα.

2. Τις διατάξεις του άρθρου 29 του ν. 2831/2000 (ΦΕΚ 140 Α΄) «περί τροποποίησης του Γ.Ο.Κ. (ν. 1577/1985) και άλλες διατάξεις», όπως τροποποιήθηκε με το ν. 3044/2002 (ΦΕΚ 197 Α΄).

3. Την υπ' αριθμ. 30/2006 απόφαση Δημοτικού Συμβουλίου Βόλου, με την οποία προτείνεται η συγκεκριμένη τροποποίηση.

4. Την υπ' αριθμ. 2248/17.4.2006 εισήγηση της Δ/νσης ΧΩ.Π.Ε. Ν. Α. Μαγνησίας προς το ΣΧΟΠ Νομού Μαγνησίας.

5. Το από 13.7.2006 πρακτικό του ΣΧΟΠ Νομού Μαγνησίας, το οποίο γνωμοδοτεί ομόφωνα θετικά για την έγκριση της ανωτέρω τροποποίησης και επειδή:

Η προτεινόμενη τροποποίηση των όρων δόμησης του σχεδίου πόλης της συνοικίας Μοσχάτου του Δήμου Βόλου, με την ισχύ και σ' αυτή την περιοχή της υπ' αριθμ. ΤΠ 632/10.2.1995 απόφασης του Νομάρχη Μαγνησίας, που αφορά τον τρόπο δόμησης οικοπέδων με μικρό βάθος σε δρόμους που είναι καθιερωμένες πρασιές, προκειμένου να μη θίγονται νόμιμα υφιστάμενες οικοδομές, σύμφωνα με την υπ' αριθμ. 30/2006 απόφαση του Δημοτικού Συμβουλίου Βόλου, αποβλέπει στην κάλυψη πολεοδομικών αναγκών που δημιουργήθηκαν από την οικιστική ανάπτυξη και διαμόρφωση της πόλης στην εξέλιξή της, αποφασίζουμε:

Την έγκριση της τροποποίησης των όρων δόμησης του σχεδίου πόλης της συνοικίας Μοσχάτου του Δήμου Βόλου, με την ισχύ και σ' αυτή την περιοχή της υπ' αριθμ. αριθ. ΤΠ 632/10.2.1995 απόφασης του Νομάρχη Μαγνησίας, που ισχύει για την περιοχή του Πολεοδομικού Συγκροτήματος Βόλου και αφορά τον τρόπο δόμησης οικοπέδων με μικρό βάθος σε δρόμους που είναι καθιερωμένες πρασιές, προκειμένου να μη θίγονται νόμιμα υφιστάμενες οικοδομές.

Από τις διατάξεις της απόφασης αυτής δεν προκαλείται δαπάνη σε βάρος του δημοσίου.


Αμέσως μετά τη δημοσίευση της παρούσας στην Εφημερίδα της Κυβερνήσεως, ακριβές αντίγραφο του πρωτοτύπου τοπογραφικού διαγράμματος που τη συνοδεύει, θα αναρτηθεί στον πίνακα ανακοινώσεων της Διεύθυνσης ΧΩ.Π.Ε. της Νομαρχιακής Αυτοδιοίκησης Μαγνησίας επί 15ήμερον για να λάβουν γνώση οι ενδιαφερόμενοι.

Η απόφαση αυτή να δημοσιευθεί στην Εφημερίδα της Κυβερνήσεως και ισχύει από την ημερομηνία δημοσίευσης.

Βόλος, 17 Αυγούστου 2006

Ο Νομάρχης

ΙΩΑΝΝΗΣ ΠΡΙΝΤΖΟΣ

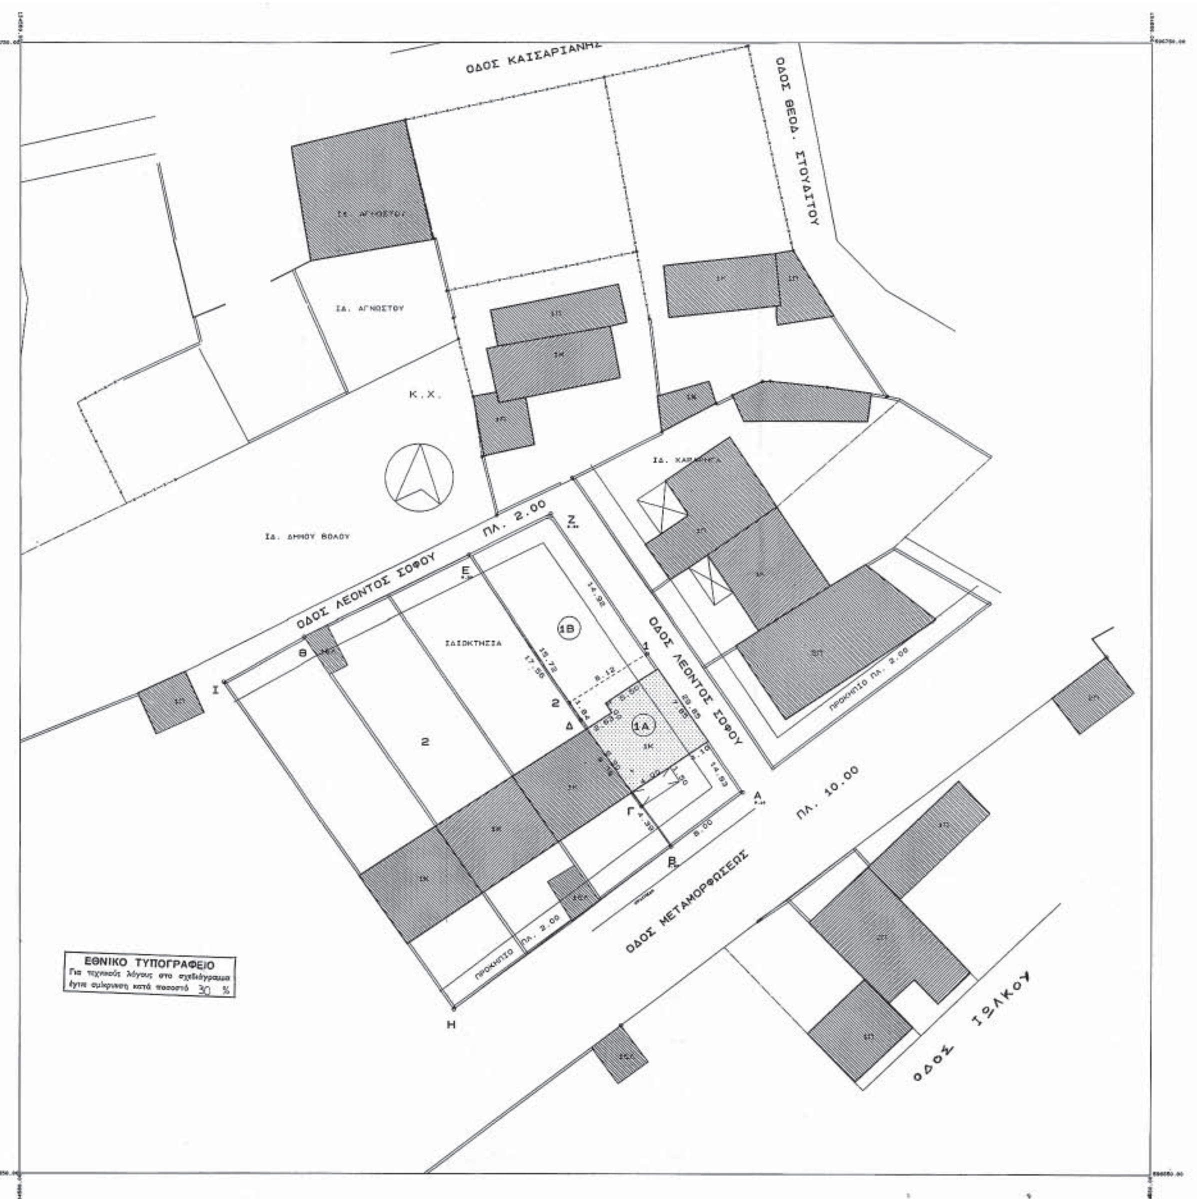

ΕΛΛΗΝΙΚΗ ΔΗΜΟΚΡΑΤΙΑ
ΝΟΜΑΡΧΙΑΚΗ ΑΥΤΟΔΙΟΙΚΗΣΗ ΜΑΓΝΗΣΙΑΣ
ΤΜΗΜΑ ΠΟΛΕΟΔΟΜΙΑΣ ΚΑΙ
ΠΟΛ/ΚΩΝ ΕΦΑΡΜΟΓΩΝ

Δ142384
25/8/2006

ΤΡΟΠΟΠΟΙΗΣΗ ΟΡΩΝ ΔΟΜΗΣΗΣ ΣΤΗΝ ΟΔΟ ΛΕΟΝΤΟΣ ΣΟΦΟΥ ΣΤΟ Ο.Τ.2 ΣΤΗ ΣΥΝΟΙΚΙΑ «ΜΟΣΧΑΤΟ» ΔΗΜΟΥ ΒΟΛΟΥ ΝΟΜΟΥ ΜΑΓΝΗΣΙΑΣ

ΘΕΩΡΗΣΗ Βόλος 17/8/06
Η Δ/ΝΤΡΙΑ ΠΕΧΩΠΕ

...κ/κός με Α βαθμό

ΠΕΡΙΛΗΨΗ ΑΠΟΦΑΣΗΣ

Την έγκριση της τροποποίησης των όρων δόμησης του σχεδίου πόλης της συνοικίας Μοσχάτου του Δήμου Βόλου, με την ισχύ και σ' αυτή την την περιοχή της Απόφασης του Νομάρχη Μαγνησίας αριθ. Τ.Π. 632/10-2-95, που ισχύει για την περιοχή του Πολεοδομικού Συγκροτήματος Βόλου και αφορά τον τρόπο δόμησης οικοπέδων με μικρό βάθος σε δρόμους που είναι καθιερωμένες πρασιές, προκειμένου να μη θίγονται νόμιμα υφιστάμενες οικοδομές.

Εγκρίνεται ως παράρτημα της 6713/2006 απόφασης

ΒΟΛΟΣ 17-8-06

Ο ΝΟΜΑΡΧΗΣ ΜΑΓΝΗΣΙΑΣ

ΙΩΑΝΝΗΣ ΠΡΙΝΤΖΟΣ

ΦΕΚ αρ. τεύχος Δ

Αριθμ. 27930 (4)

Αλλαγή χρήσης γης τμήματος του υπ' αριθμ. 1745α κοινοχρήστου τεμαχίου αγροκτήματος Δ.Δ. Αρσενίου Δήμου Σκύδρας Ν. Πέλλας, για την ανέγερση σταβλικών εγκαταστάσεων.

Ο ΝΟΜΑΡΧΗΣ ΠΕΛΛΑΣ

Έχοντας υπόψη:

1. Τις διατάξεις του π.δ. 30/1996 (ΦΕΚ 21 Α΄/1996) «Κώδικας Νομαρχιακής Αυτ/σης», όπως τροποποιήθηκε και ισχύει.

2. Την υπ' αριθμ. 100/25.8.2003 (ΦΕΚ 1742Β΄/26.11.2003) απόφαση του Ν.Σ. Πέλλας.

3. Τις διατάξεις του ν. 1512/1985 (ΦΕΚ 4Α΄/1985) για τροποποίηση και συμπλήρωση Πολεοδομικών διατάξεων κ.λπ. και ειδικά το άρθρο 3 «περί καθορισμού χρήσεων παραχωρουμένων δημοτικών εκτάσεων».

4. Τις διατάξεις του άρθρου 29Α του ν. 1558/1985 όπως αυτό προστέθηκε με το άρθρο 27 του ν. 2081/1992 (ΦΕΚ 154Α΄).

5. Το από 17 Ιουλίου 1923 ν.δ. «περί σχεδίων πόλεων, κωμών και οικισμών του Κράτους κ.λπ.» όπως ισχύει σήμερα.

6. Το υπ' αριθμ. 27512/25.7.2006 έγγραφο της Τμήματος Πολιτικής Γης.

7. Το υπ' αριθμ. ΔΥ/20.6.2006 έγγραφο της Δ/νσης Γεωργίας Έδεσσας - Τμήμα Γ.Γ.Α. Σκύδρας.

8. Το υπ' αριθμ. 18035/30.5.2006 έγγραφο της Δ/νσης Πολ. Γης Έδεσσας.

9. Το υπ' αριθμ. 15143/16.6.2006 έγγραφο της Δ/νσης Πολ/κού Σχεδ/σμού Οικισμού και Χωροταξίας Ν.Α. Πέλλας.

10. Τα υπ' αριθμ. 1861/7.6.2006 και 1828/19.7.2006 έγγραφα του Δασαρχείου Έδεσσας.

11. Το υπ' αριθμ. ΔΥΠ/Β3/Φ34α/18080/27.6.2006 έγγραφο της Δ/νσης Υγείας - Πρόνοιας Ν. Πέλλας.

12. Το υπ' αριθμ. 3293/23.5.2006 έγγραφο της ΙΖ΄ Εφορείας Προϊστορικών και Κλασσικών Αρχαιοτήτων.

13. Το υπ' αριθμ. 2464/2.6.2006 έγγραφο της 11ης Εφορείας Βυζαντινών Αρχαιοτήτων.

14. Την υπ' αριθμ. 100/2006 απόφαση Δημοτικού Συμβουλίου Δήμου Σκύδρας.

15. Το υπ' αριθμ. 2954/22.6.2006 έγγραφο της Δ/νσης Τουρισμού.

16. Το υπ' αριθμ. ΔΥ/6.6.2006 έγγραφο του Τμήματος Τοπογραφήσεων Έδεσσας.

17. Το τοπογραφικό διάγραμμα σε κλίμακα 1:500.

18. Το γεγονός ότι από τις διατάξεις της παρούσας απόφασης δεν προκαλείται δαπάνη σε βάρος του κρατικού προϋπολογισμού, ούτε του προϋπολογισμού του οικείου Ο.Τ.Α., αποφασίζουμε:

1. Καθορίζουμε τη χρήση γης του γηπέδου με στοιχεία Α-Β-Γ-Δ-Α, που αποτελεί τμήμα του υπ' αριθμ. 1745α κοινοχρήστου αγροτεμαχίου, αγροκτήματος Δ.Δ. Αρσενίου Δήμου Σκύδρας Ν. Πέλλας, εμβαδού 4.000 τ.μ., όπως αυτό απεικονίζεται στο συνημμένο στην παρούσα απόφαση τοπογραφικό διάγραμμα με κλίμακα 1:5000 που θεωρήθηκε από τον Δ/ντή της Δ/νσης Πολεοδομικού Σχεδιασμού Οικισμού και Χωροταξίας Ν.Α. Πέλλας με την από 7 Αυγούστου 2006 πράξη, σαν χώρο για την ανέγερση σταβλικών εγκαταστάσεων.

Η απόφαση αυτή δεν απαλλάσσει τον ενδιαφερόμενο από την υποχρέωση λήψης των σχετικών αδειών και την τήρηση της υπ' αριθμ. 83840/3591/12.12.1986 απόφαση του Υπ.ΠΕ.ΧΩ.Δ.Ε.

Η απόφαση αυτή με το τοπογραφικό διάγραμμα να δημοσιευθεί στην Εφημερίδα της Κυβερνήσεως.

Έδεσσα, 7 Αυγούστου 2006

Ο Νομάρχης
Π. ΣΙΒΕΝΑΣ

ΑΠΟΣΠΑΣΜΑ ΧΑΡΤΗ ΔΙΑΝΟΜΗΣ
ΚΛΙΜΑΚΑ 1: 5.000

ΕΘΝΙΚΟ ΤΥΠΟΓΡΑΦΕΙΟ
Για τεχνικούς λόγους στο σχεδιάγραμμα έγινε σμίκρυνση κατά ποσοστό 40 %

Α – 40 45 Μ– –1 33
ΚΛΙΜΑΚΑ 1:5000

Δ141255
23/8/2006

ΤΟΠΟΓΡΑΦΙΚΟ ΔΙΑΓΡΑΜΜΑ
ΑΓΡΟΚΤΗΜΑ ΑΡΣΕΝΙ– ΣΚΥΔΡΑΣ
ΤΜΗΜΑ ΤΟΥ 1745α ΚΟΙΝΟΧΡΗΣΤΟΥ ΤΕΜΑΧΙΟΥ

Αποτύπωση της υπό στοιχεία (ΑΒΓΔ-Α) και εμβαδόν 4000.00 τ.μ. έκτασης, η οποία αποτελεί τμήμα του με αριθμό 1745α κοινοχρήστου τεμαχίου του Αγροκτήματος Αρσενίου-Σκύδρας Ν. Πέλλας και η οποία ζητείται από τον Χριστοφορίδη Μιχάλη για Σταυλική εγκατάσταση.

ΣΤΟΙΧΕΙΑ ΓΗΠΕΔΟΥ (ΑΒΓΔ–Α)
Ε= 4000.00 τ.μ.

ΔΙΑΣΤΑΣΕΙΣ ΠΛΕΥΡΩΝ
ΑΒ=50.00μ, ΒΓ= 80.00μ,
ΓΔ=50.00μ, ΔΑ=80.00μ.

ΣΥΝΤΕΤΑΓΜΕΝΕΣ ΚΟΡΥΦΩΝ 40 45 –1 33

	Χ	Ψ
Α	–1013.202,	–5197.215
Β	–964.668,	–5209.235
Γ	–983.901,	–5286.889
Δ	–1032.434,	–5274.869

ΣΥΝΤΕΤΑΓΜΕΝΕΣ ΚΟΡΥΦΩΝ 40 45 –1 45

	Χ	Ψ
Α	15887.048	–5180.275
Β	15935.610	–5192.184
Γ	15916.555	–5269.882
Δ	15867.994	–5257.973

ΑΠΟΣΤΑΣΕΙΣ
ΑΠΟΣΤΑΣΗ ΑΠΟ ΟΡΙΟ ΕΓΚΕΚΡΙΜΕΝΟΥ ΣΧΕΔΙΟΥ.: 930μ.
ΑΠΟΣΤΑΣΗ ΑΠΟ ΟΡΙΟ ΟΙΚΙΣΜΟΥ.:320μ.
ΑΠΟΣΤΑΣΗ ΑΠΟ ΠΟΤΑΜΙ ΣΥΝΕΧΟΥΣ ΡΟΗΣ .:1050μ.

Το διάγραμμα αυτό συνοδεύει την αριθμ.27930/7-8-2006 απόφαση Νομάρχη Πέλλας που αφορά «Αλλαγή χρήσης γης τμήματος του αριθμ.1745α τεμαχίου αγροκτήματος Δ.Δ.Αρσενίου Δήμου Σκύδρας Ν.Πέλλας για την ανέγερση σταυλικών εγκαταστάσεων»

Η ΣΥΝΤΑΞΑΣΑ
Λ.ΓΚΟΥΒΑ
Μηχ.ΠΕ2 με Β'βο

ΕΔΕΣΣΑ, 7 ΑΥΓΟΥΣΤΟΥ 2006

ΘΕΩΡΗΘΗΚΕ
Ε.Ν.
Ο Δ/ντής Δ/σης Πολ/κού Σχεδιασμού Οικ/σμού και Χωρ/ξίας Ν.Α.Πέλλας
ΡΕΛΙΑΝΙΔΗΣ ΘΕΟΧΑΡΗΣ
Μηχ.ΠΕ2 με Α΄βο

